SCHEMAT CZASOWEJ ORGANIZACJI RUCHU NA DRODZE POWIATOWEJ NR 3467D
dla awaryjnego zamknięcia chodnika przy szkole w Pisarzowicach

Wprowadzone zmiany:
- **ruch wahadłowy na trzech wlotach sterowany sygnalizacją świetlną**
- piesi skierowani na pas ruchu wydzielony zaporami U-20c,
- przystanki komunikacji pasażerskiej przeniesione poza obszar oddziaływania sygnalizacji świetlnej
- zlikwidowane przejście dla pieszych, piesi zobowiązani są do przestrzegania ogólnych przepisów ruchu drogowego,
- brak bezpiecznego miejsca na lokalizację zastępczego przejścia dla pieszych

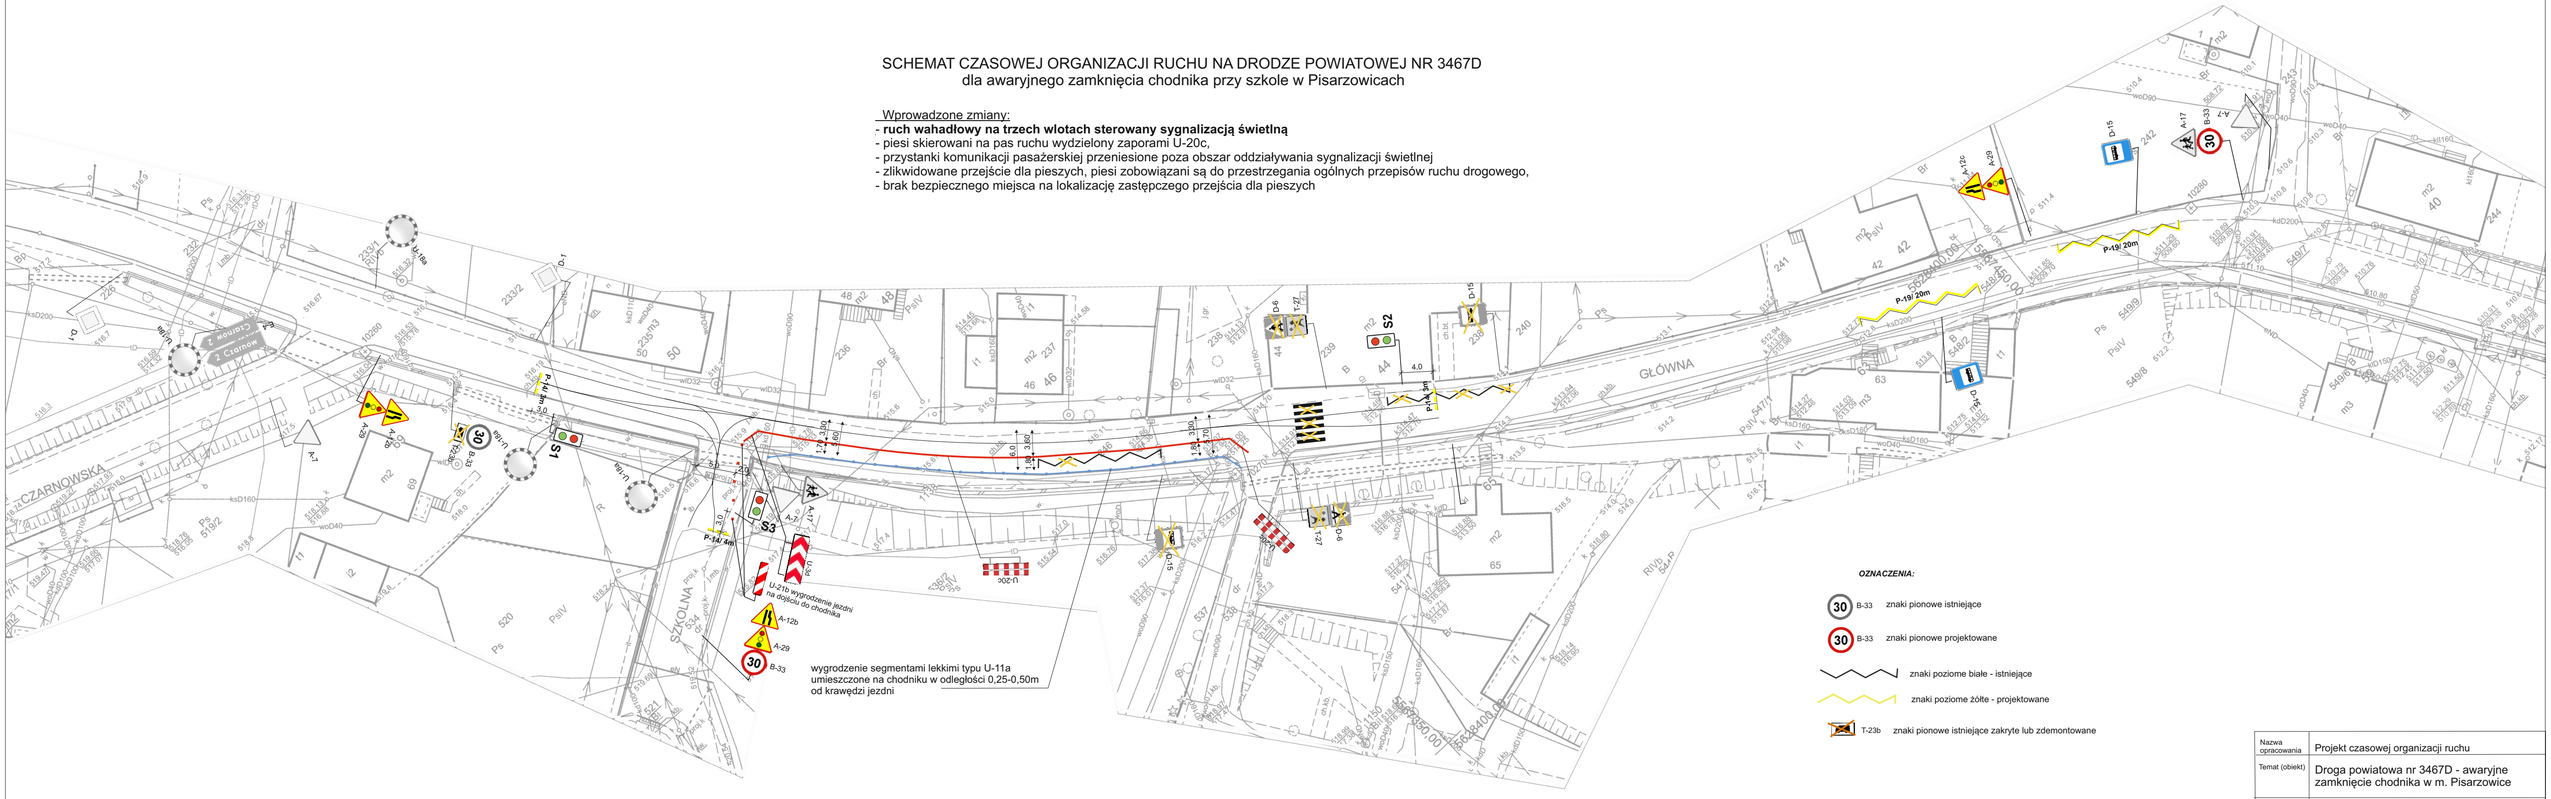

OZNACZENIA:

- B-33 znaki pionowe istniejące
- B-33 znaki pionowe projektowane
- znaki poziome białe - istniejące
- znaki poziome żółte - projektowane
- T-23b znaki pionowe istniejące zakryte lub zdemontowane

Nazwa opracowania	Projekt czasowej organizacji ruchu		
Temat (obiekt)	Droga powiatowa nr 3467D - awaryjne zamknięcie chodnika w m. Pisarzowice		
Inwestor	Powiat Kamiennogórski ul. Wł.Broniewskiego 15, 58-400 Kamienna Góra		
Projektant	Krystyna Mazanik upr.w specj.drogowej UAN.V-7342/3/272/94		
Branża drogowa	Data Czerwiec 2026r.	Skala 1 : 500	Nr rys. 1